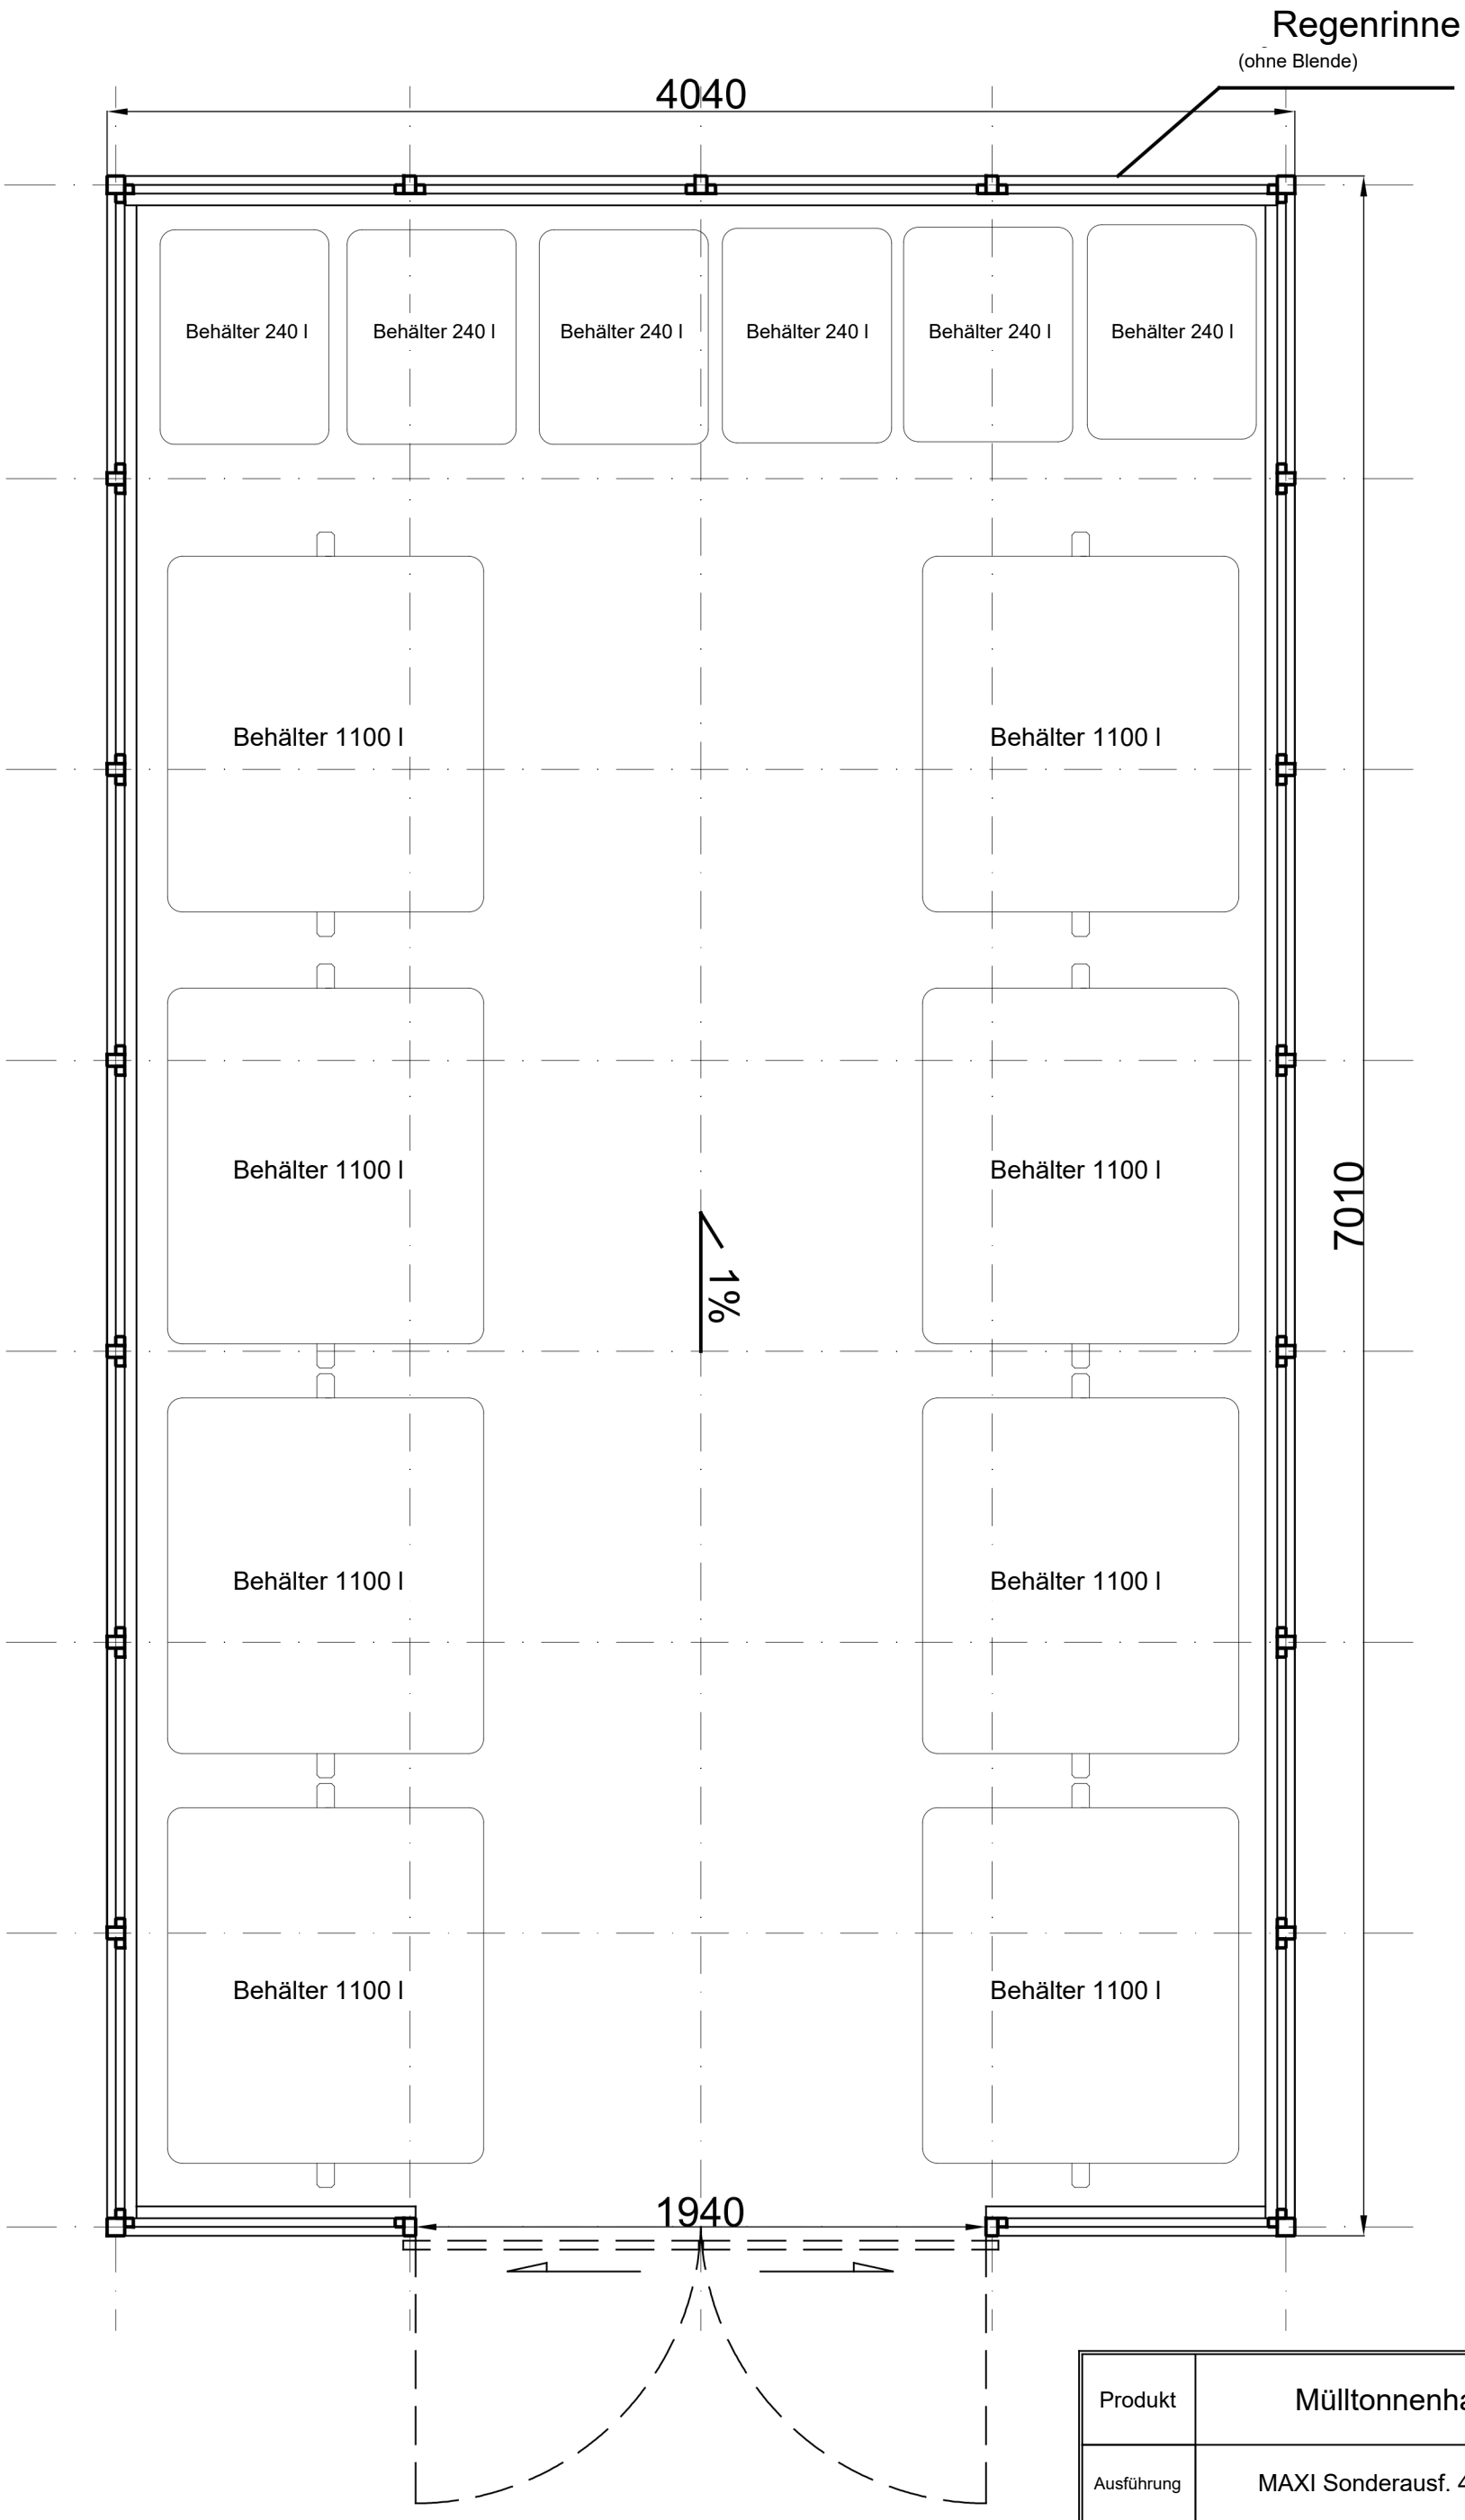


Produkt	Mülltonnenhaus GMS	
Ausführung	MAXI Sonderausf. 4040x7010 mm	
Zeichnung	Grundriss	Zeichn.-Nr. AS-106