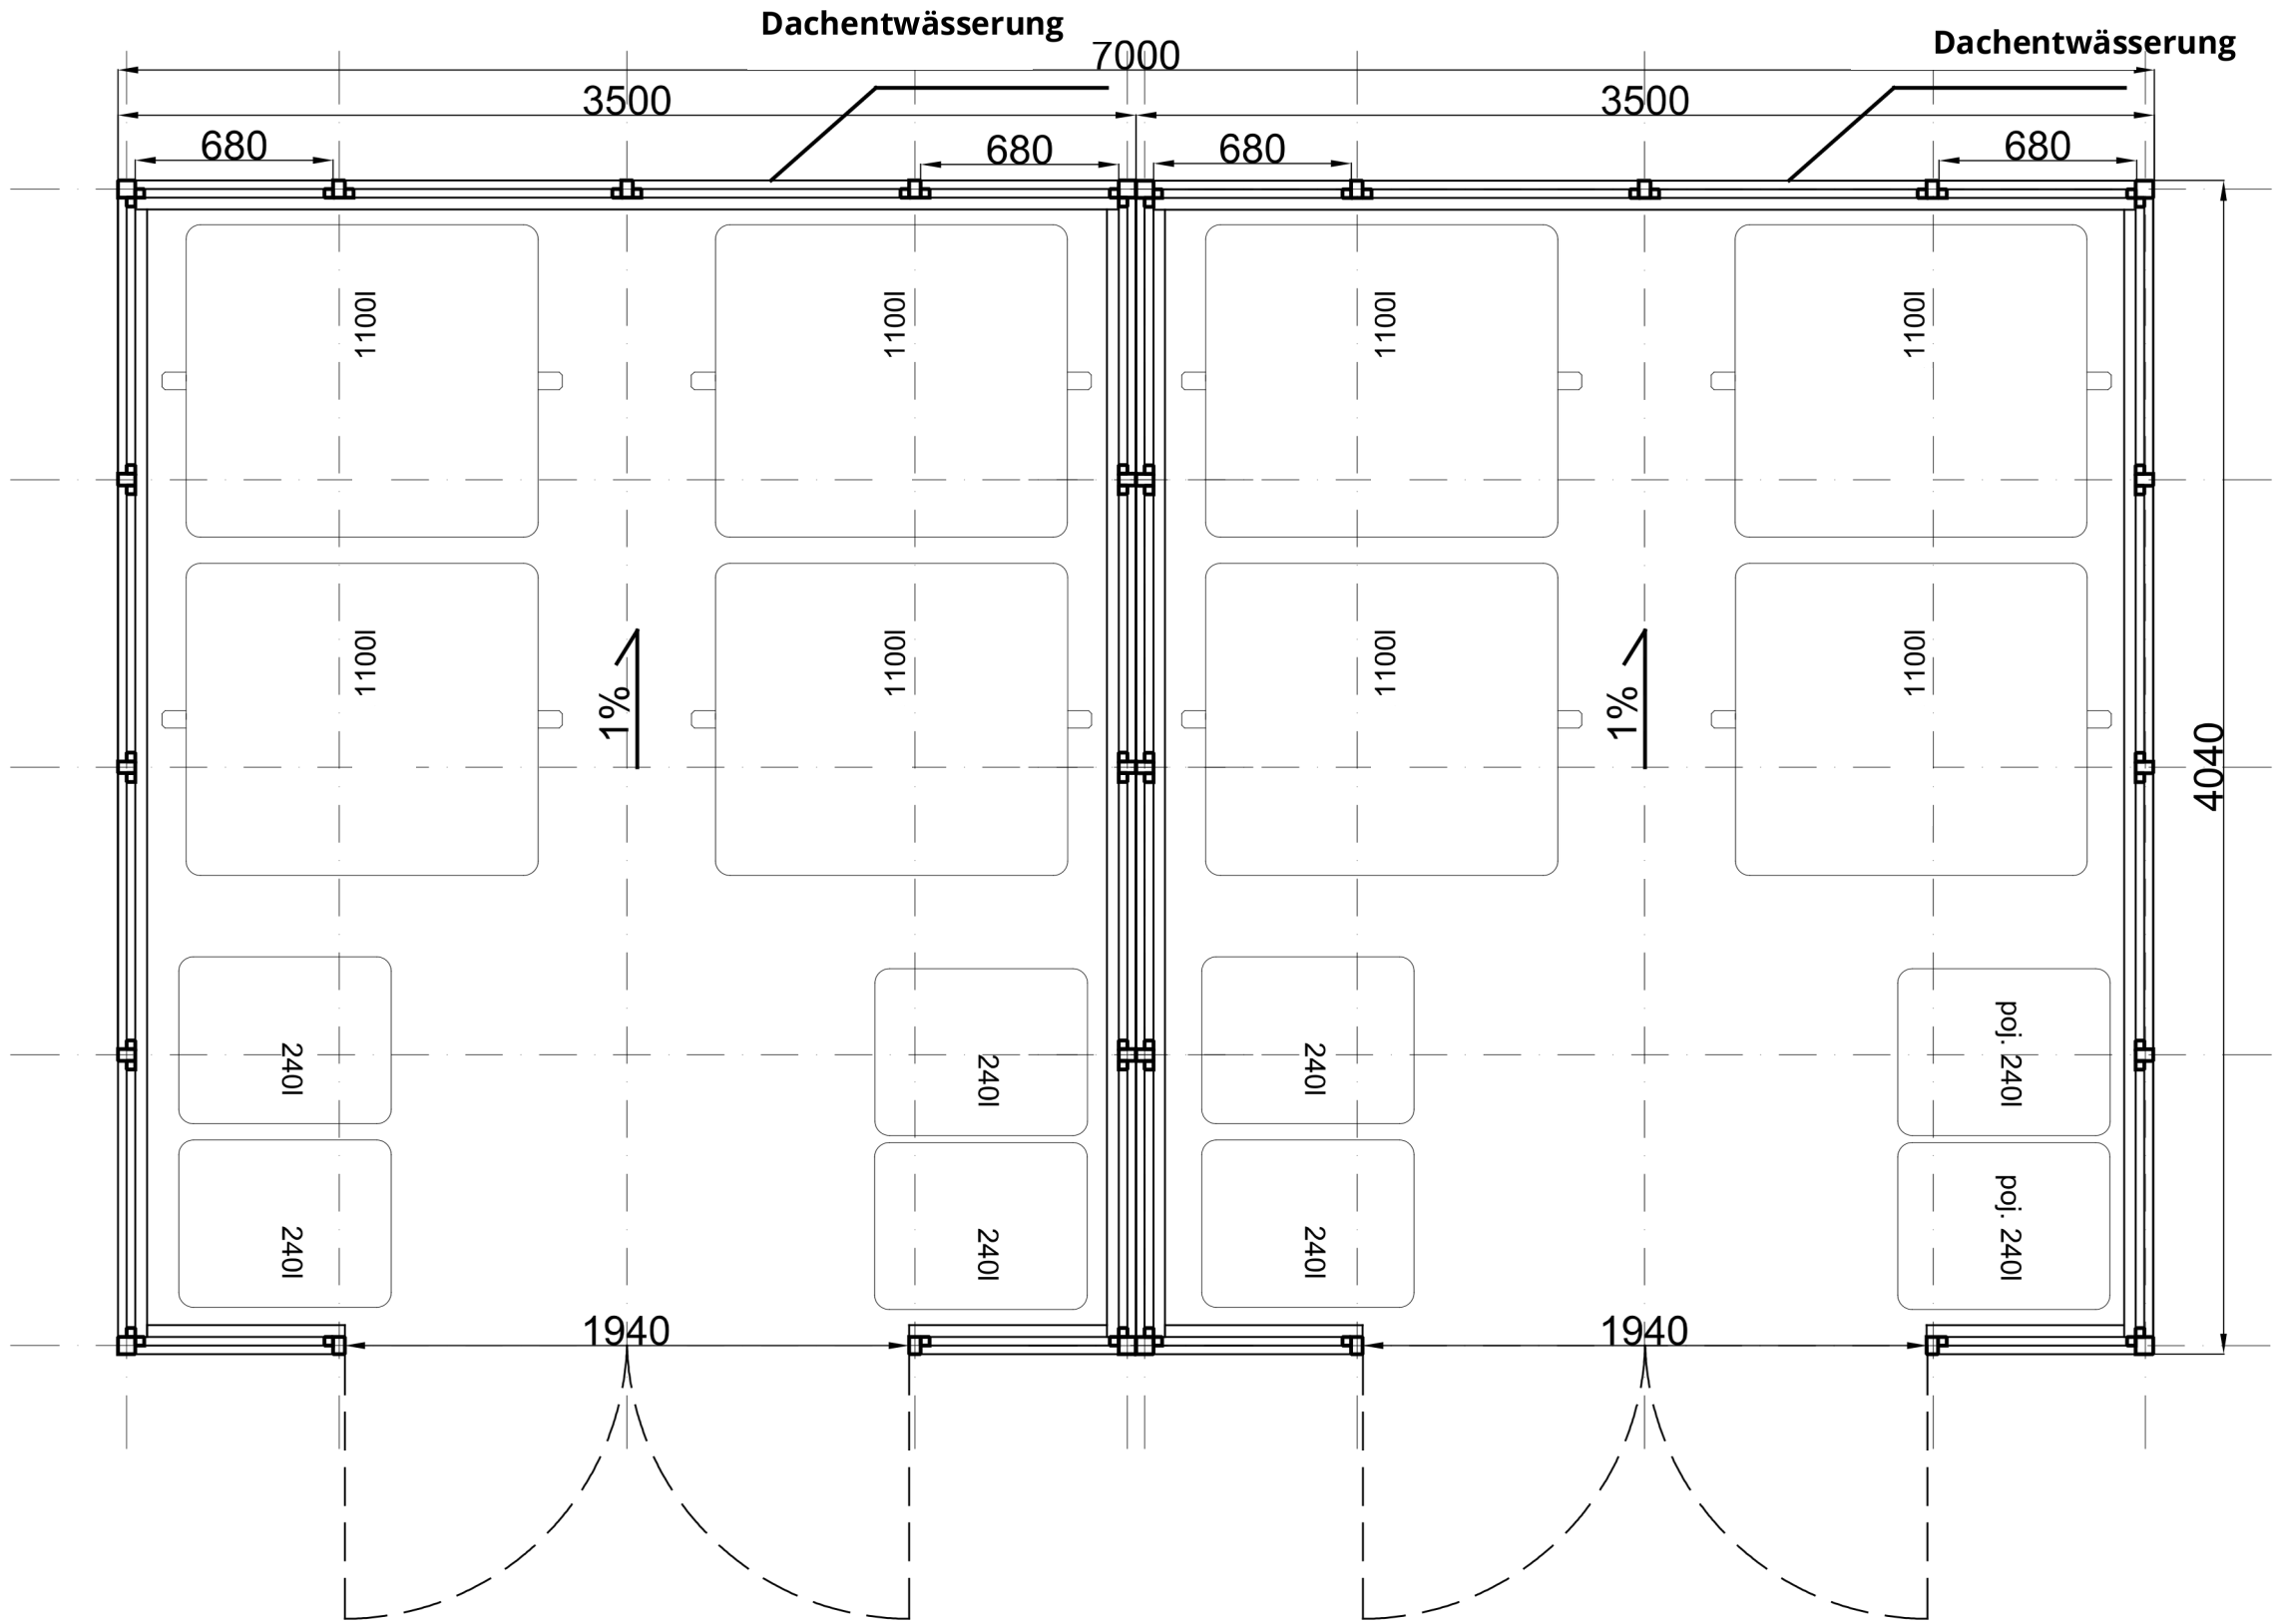

Dachentwässerung
7000
Dachentwässerung
3500
3500
680
680
680
680
1100l
1100l
1100l
1100l
1100l
1100l
1100l
1100l
1%
1%
4040
240l
240l
240l
240l
240l
240l
poj. 240l
poj. 240l
1940
1940